




令和    年度		工事
工事番号	第	号
路線名	碓ヶ関小落前3号線	
施行所	平川市碓ヶ関小落前 地内	
小落前3号橋 橋梁補修一般図	縮尺	図 示
図面番号	業 中	
平	川	市
青	森	県

## 小落前3号1号橋 橋梁補修一般図


側 面 図

S=1/50

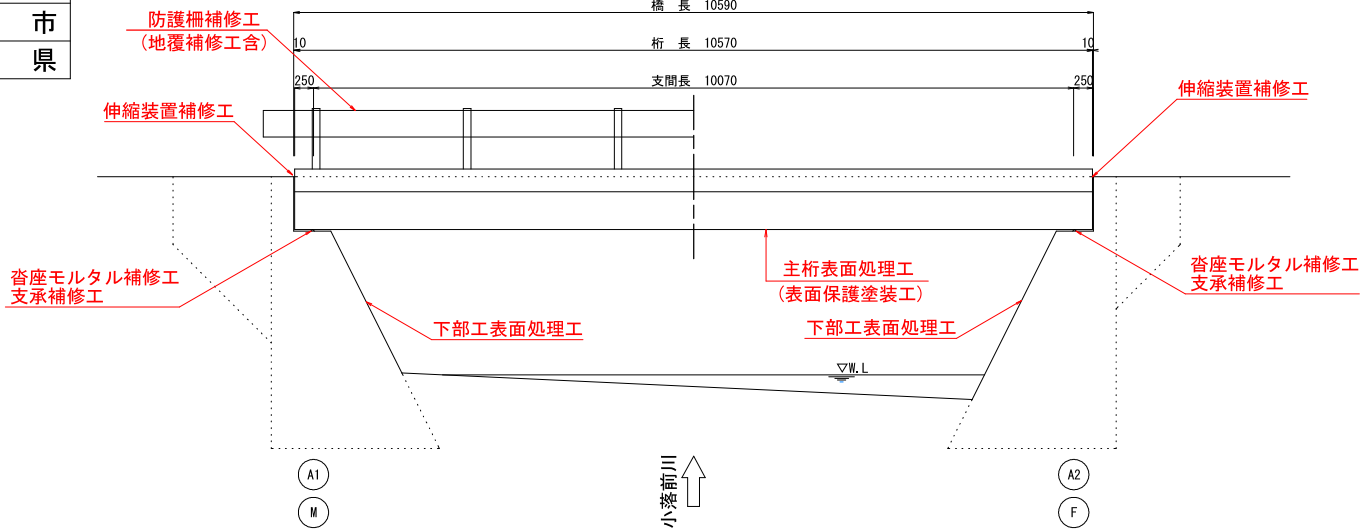


断 面 図

S=1/50

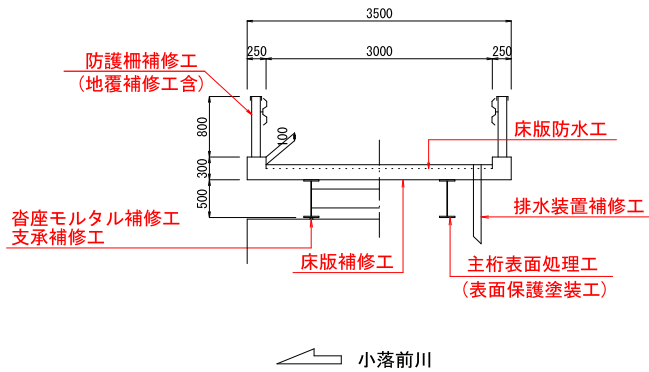

橋 面

S=1/50

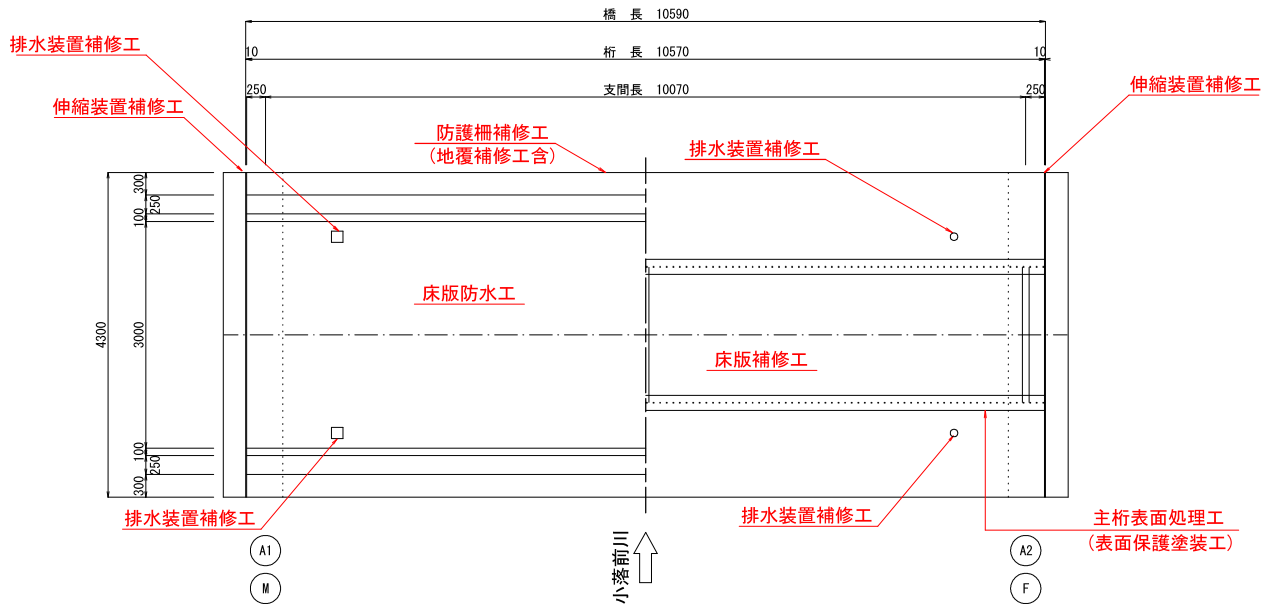

橋 梁 補 修 計 画 一 覧 表

部 材 名		補修項目	備 考
上 部 工	床版	床版防水工	
	伸縮装置	伸縮装置補修工	
	防護柵	防護柵補修工	(地覆補修含む)
	排水装置	排水装置補修工	
	主桁ほか	主桁表面処理工 (表面保護塗装工)	(床版含む)
	床版	床版補修工	
支 承 部	沓座モルタル補修工		
	支承補修工		
下 部 工	橋 台	下部工表面処理工	

橋梁調査方法 : 梯子  
関係機関との協議 : 小落前川 河川管理者(青森県)  
塗膜有害物質調査 : PCB・鉛・クロム(含有試験)  
PCB・鉛・クロム(溶出試験)

	① 橋面全景	② 橋梁側面全景	③ 橋梁下面全景	④ 主桁近景	⑤ 床版近景	⑥ 支承部近景	⑦ 下部工全景
現 況 写 真							