




令和	年度	工事
工事番号	第	号
路線名	高畑岩館線	
施行所	平川市高畑高田地内	
六羽川一号橋	縮尺	図示
橋梁補修一般図		
図面番号	業中	
平	川	市
青	森	県

六羽川一号橋 橋梁補修一般図


側面図

S=1/50

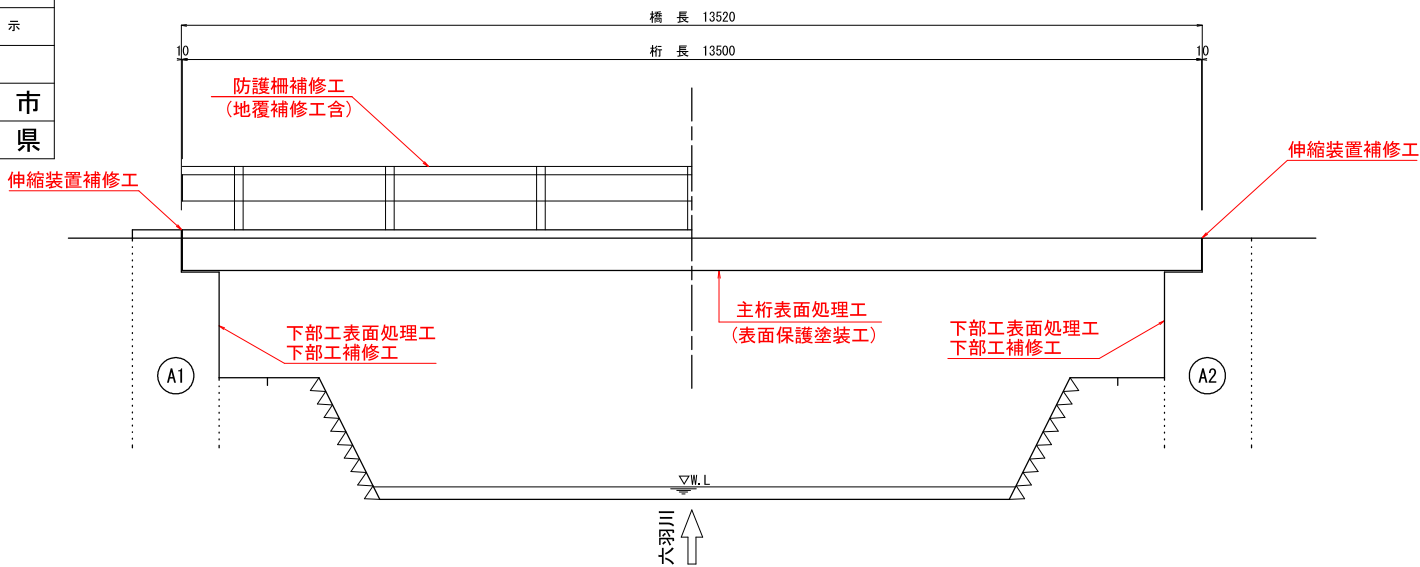


断面図

S=1/50

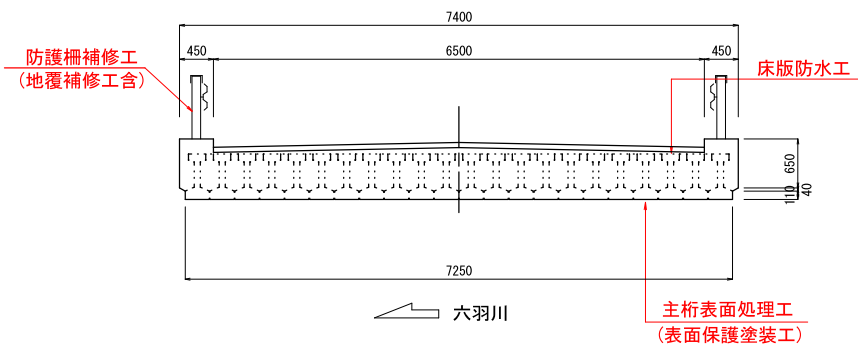

橋面

S=1/50

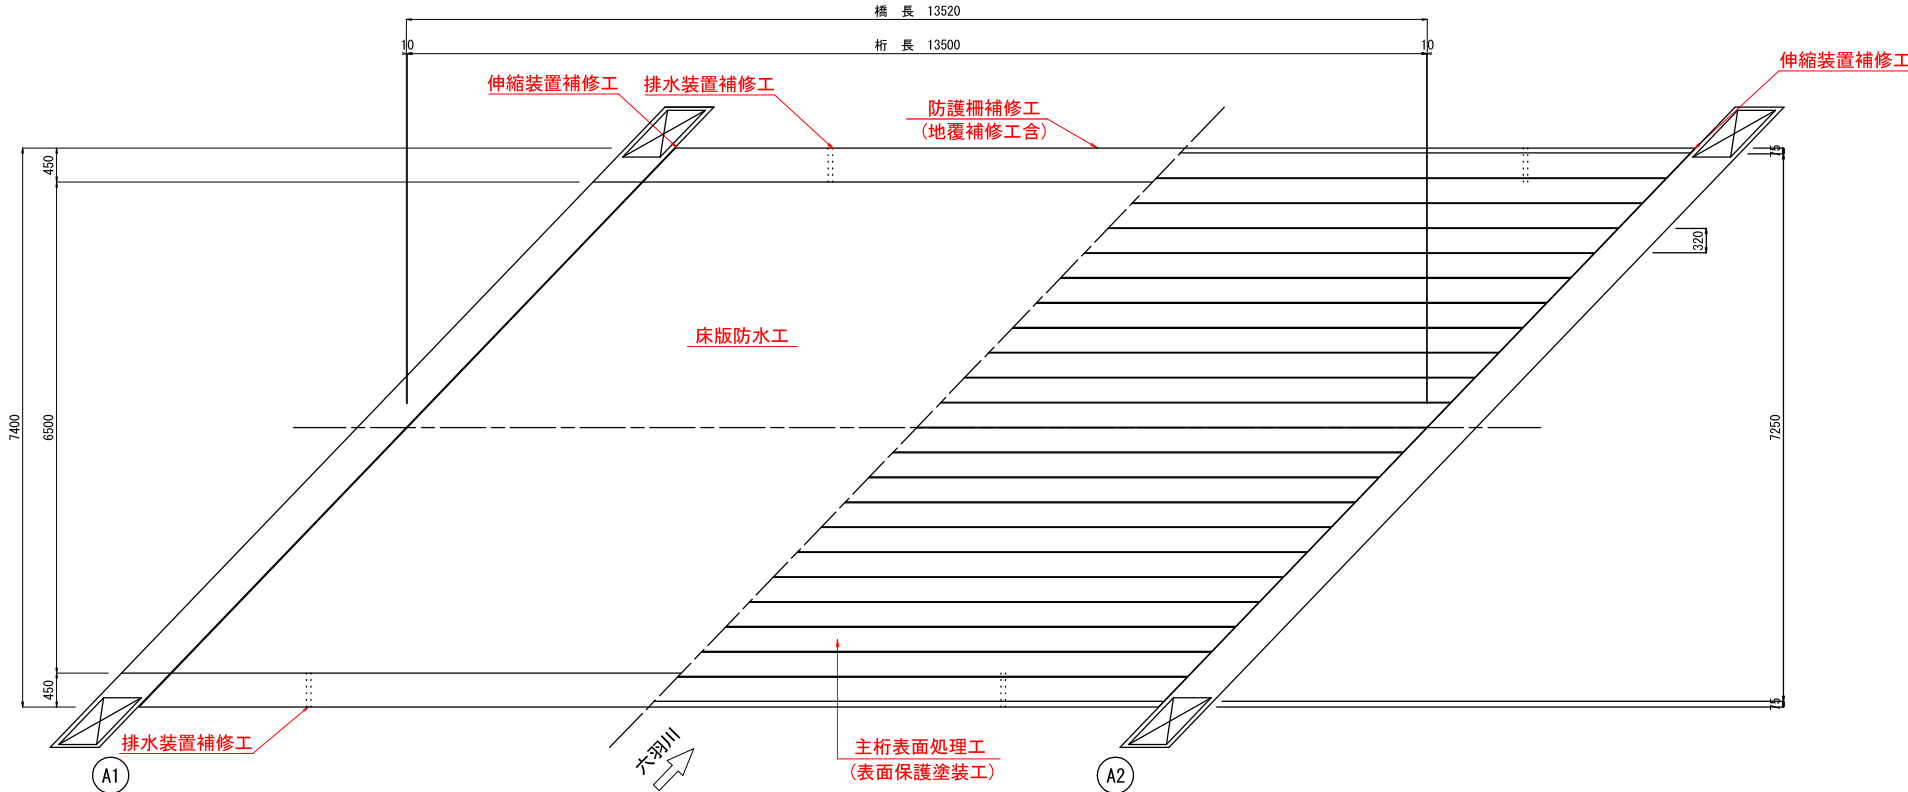

橋梁補修計画一覧表

部 材 名		補修項目	備 考
上 部 工	床版	床版防水工	
	伸縮装置	伸縮装置補修工	
	防護柵	防護柵補修工	(地覆補修含む)
	排水装置	排水装置補修工	
	主桁ほか	主桁表面処理工 (表面保護塗装工)	
下 部 工	橋 台	下部工表面処理工	
		下部工補修工	

橋梁調査方法 : 梯子
関係機関との協議 : 六羽川 河川管理者(青森県)

	① 橋面全景	② 橋梁側面全景	③ 橋梁下面全景	④ 主桁近景	⑤ 主桁近景	⑥ 下部工全景	⑦ 下部工近景
現 況 写 真							