




令和 年度		工事	
工事番号		第 号	
路線名 路 綫 川 名		岩 館 猿 賀 綫	
施行所 施 行 箇 所		平川市大光寺 地内	
滝本橋 橋梁補修一般図		縮尺 図 示	
図面番号		業 中	
平		川 市	
青		森 県	

滝本橋 橋梁補修一般図


側 面 図

S=1/100

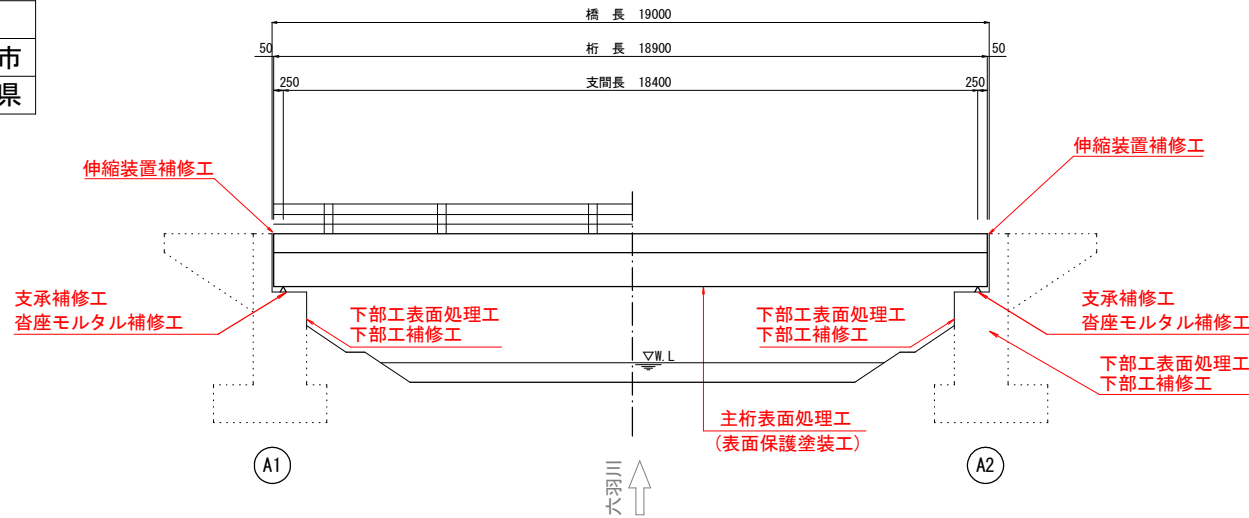


断 面 図

S=1/100

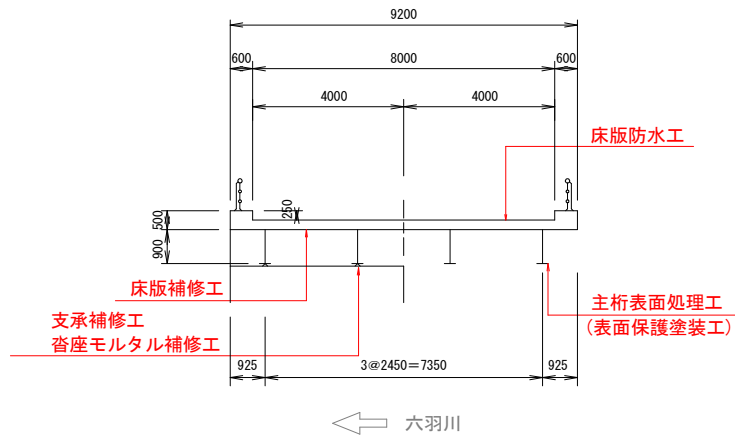

橋 面

S=1/100

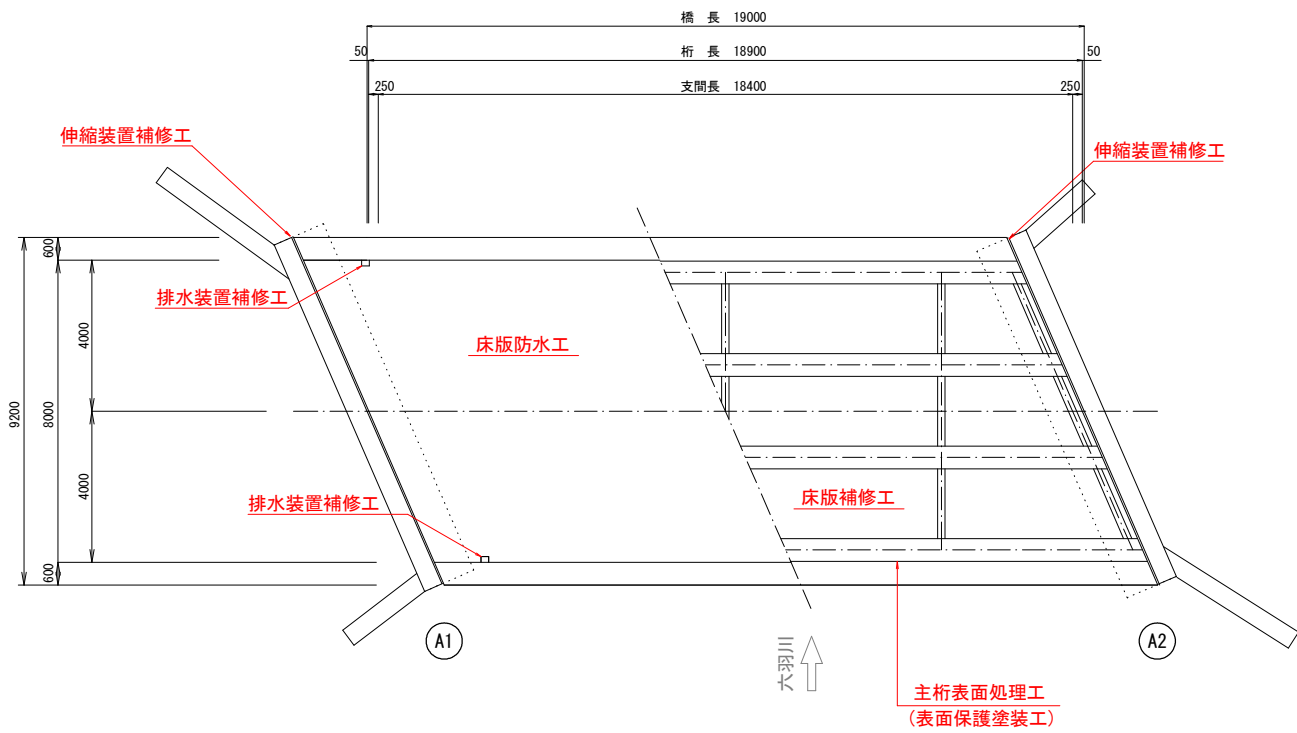

橋 梁 補 修 計 画 一 覧 表

部 材 名		補修項目	備 考
上 部 工	床版	床版防水工	
	伸縮装置	伸縮装置補修工	
	排水装置	排水装置補修工	
	主桁ほか	主桁表面処理工 (表面保護塗装工)	(床版含む)
	床版	床版補修工	
支承部		沓座モルタル補修工	
		支承補修工	
下 部 工	橋 台	下部工表面処理工	
		下部工補修工	

橋梁調査方法 : BT-100クラス
関係機関との協議 : 六羽川 河川管理者(青森県)
塗膜有害物質調査 : PCB・鉛・クロム(含有試験)
 PCB・鉛・クロム(溶出試験)

	① 橋面全景	② 橋梁側面全景	③ 橋梁下面全景	④ 主桁近景	⑤ 主桁近景	⑥ 支承部近景	⑦ 下部工全景
現 況 写 真							