




令和 年度		工事	
工事番号		第 号	
路 線 名		碓ヶ関古懸門前沢田線	
施 行 所		平川市碓ヶ関古懸門前地内	
向 沢 橋 橋梁補修一般図		縮尺 図 示	
図面番号		業中	
平		川 市	
青		森 県	

向沢橋 橋梁補修一般図


側 面 図

S=1/50

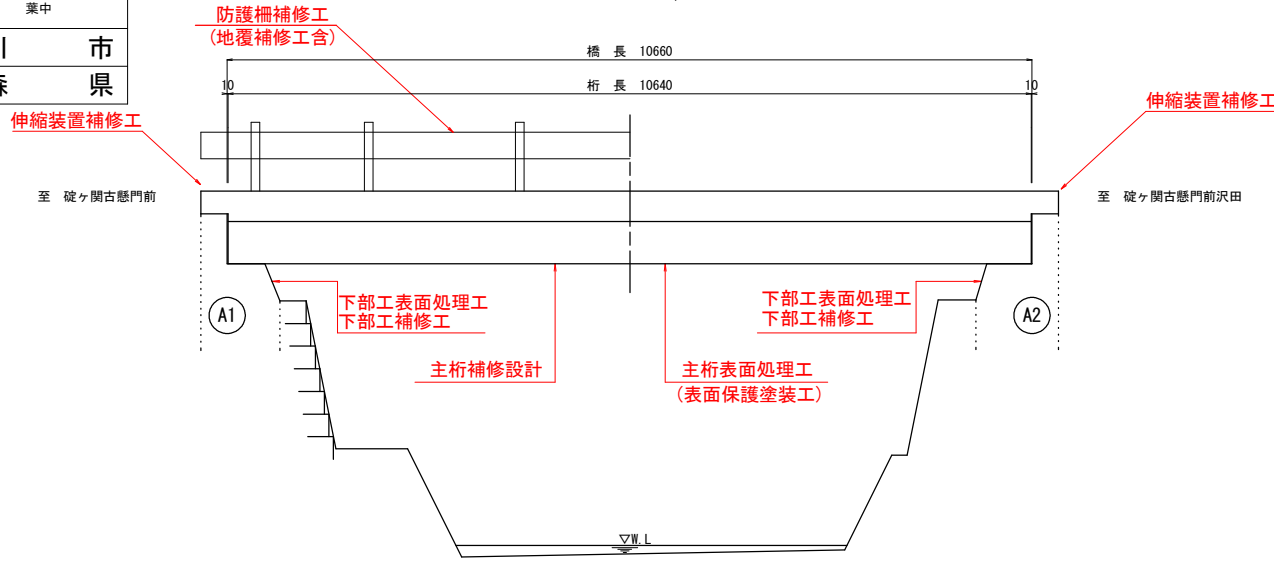


橋 面

S=1/50

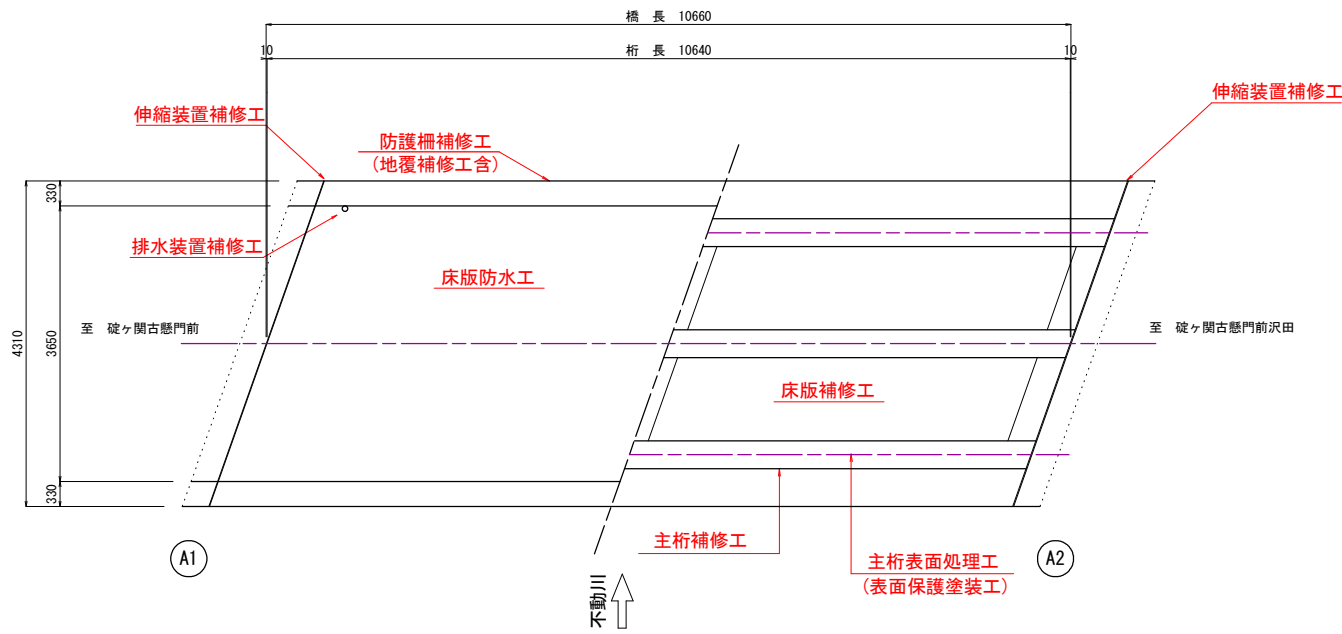

断 面 図

S=1/50

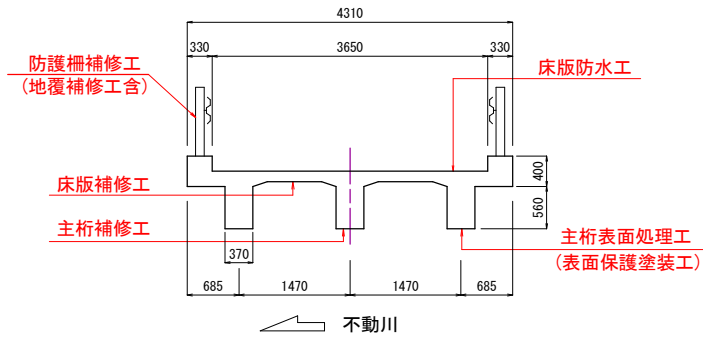

橋 梁 補 修 計 画 一 覧 表

部 材 名		補修項目	備 考
上 部 工	床版	床版防水工	
	伸縮装置	伸縮装置補修工	
	防護柵	防護柵補修工	(地覆補修含む)
	排水装置	排水装置補修工	
	主桁ほか	主桁表面処理工 (表面保護塗装工)	(床版含む)
		主桁補修工	
下 部 工	橋 台	下部工表面処理工	
		下部工補修工	

橋梁調査方法 : 梯子
関係機関との協議 : 不動川 河川管理者(青森県)

	① 橋面全景	② 橋梁側面全景	③ 橋梁下面全景	④ 主桁近景	⑤ 主桁近景	⑥ 床版近景	⑦ 下部工全景
現 況 写 真							