


S=Free

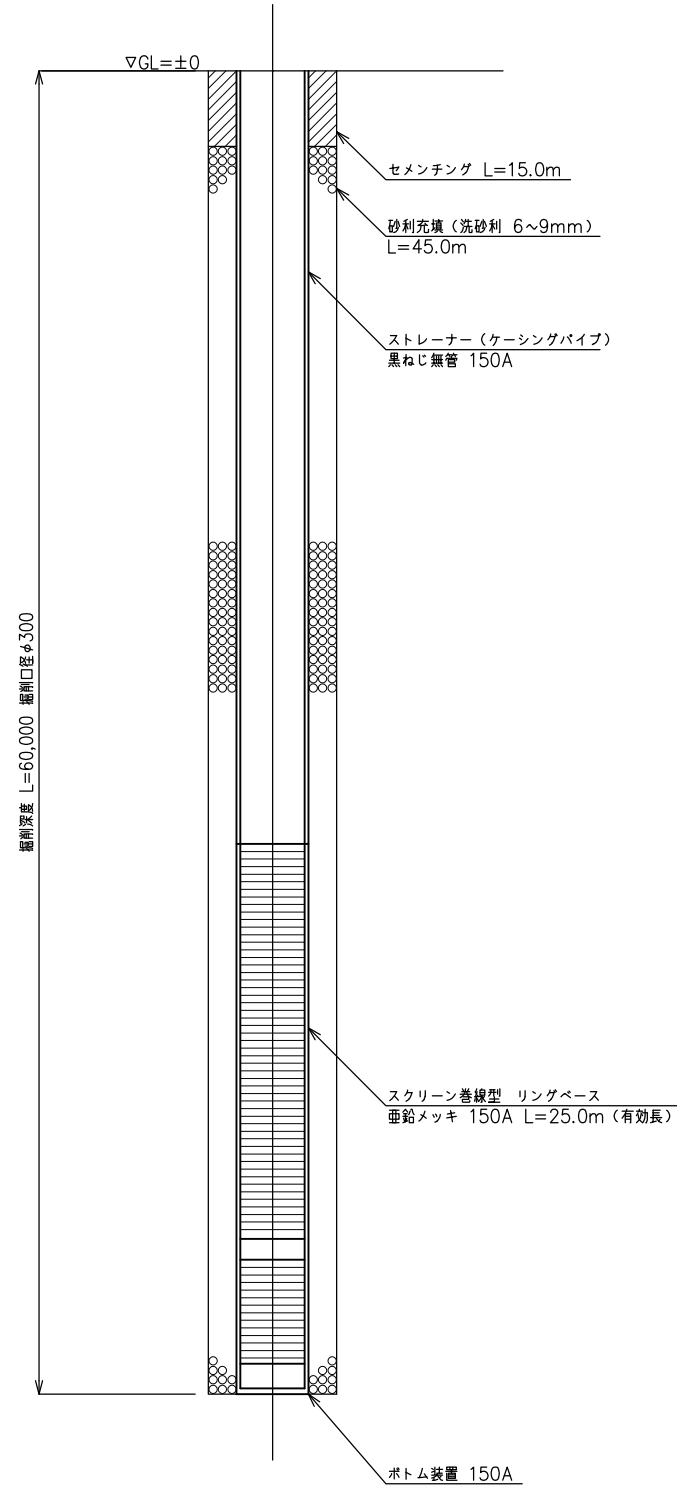

※スクリーン位置は電気検層を参考に決定する

| | | | |
|--|---------------|------|------------|
| 事業名 | 小国簡易水道取水井築造工事 | 図面番号 | |
|  <p>深井戸位置見取図 井戸断面図(参考図)</p> | | 1 | |
| | | 縮尺 | |
| | | FREE | |
| 事業主 | 平川市 | 設計 | 令和 年 月 日調製 |